

TRIBUNALE DI ASTI

Esec. Imm. n. 89/2016


UNICREDIT s.p.a.

contro

Allegato 2

ELABORATI GRAFICI




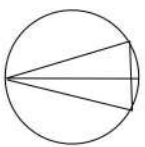


Allegato 2.1

INQUADRAMENTO



Zona di ubicazione degli immobili

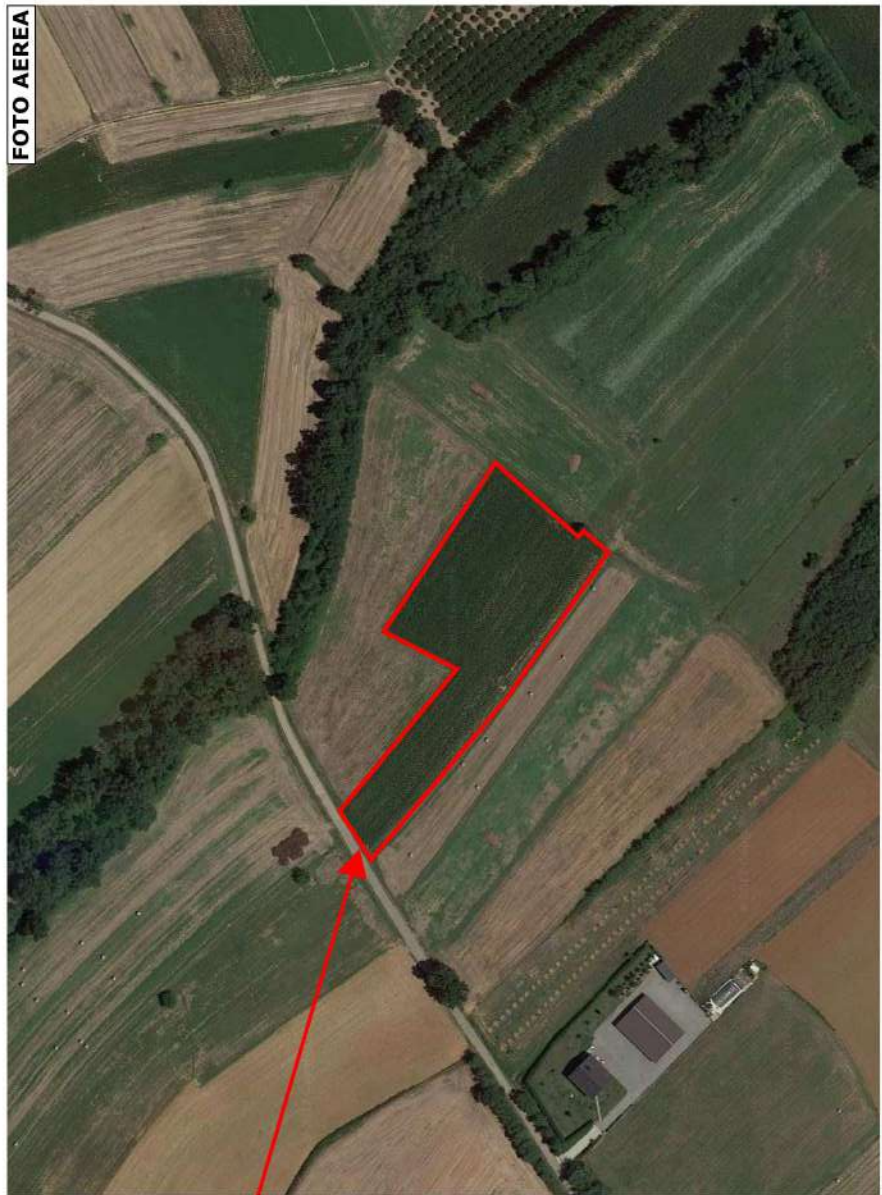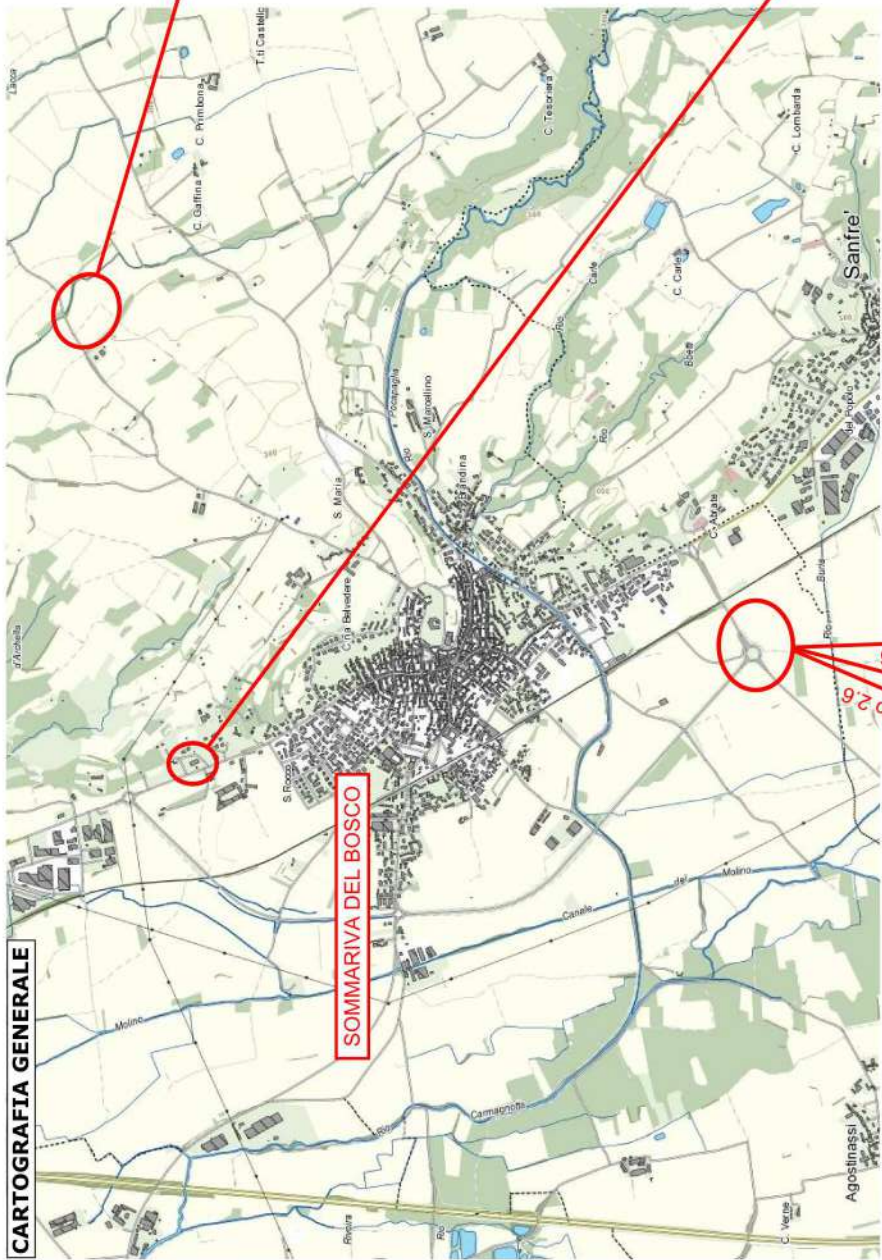

v. Allegato 2.5



v. Allegato 2.2



Allegato 2.2

ESTRATTO DI MAPPA

scala 1:2.000

Comune di Sommariva del Bosco

Catasto Fabbricati

Foglio 10 n. 9 subb.

Catasto Terreni

Foglio 10 particella n. 9

 immobili oggetto di esecuzione




Allegato 2.3

PLANIMETRIA GENERALE

scala 1:500

stazione rilievo fotografico

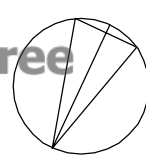

part. n. 87


part. n. 704

Allegato 2.4


PIANTA PIANO TERRENO

scala 1:200

➡ stazione rilievo fotografico

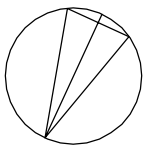


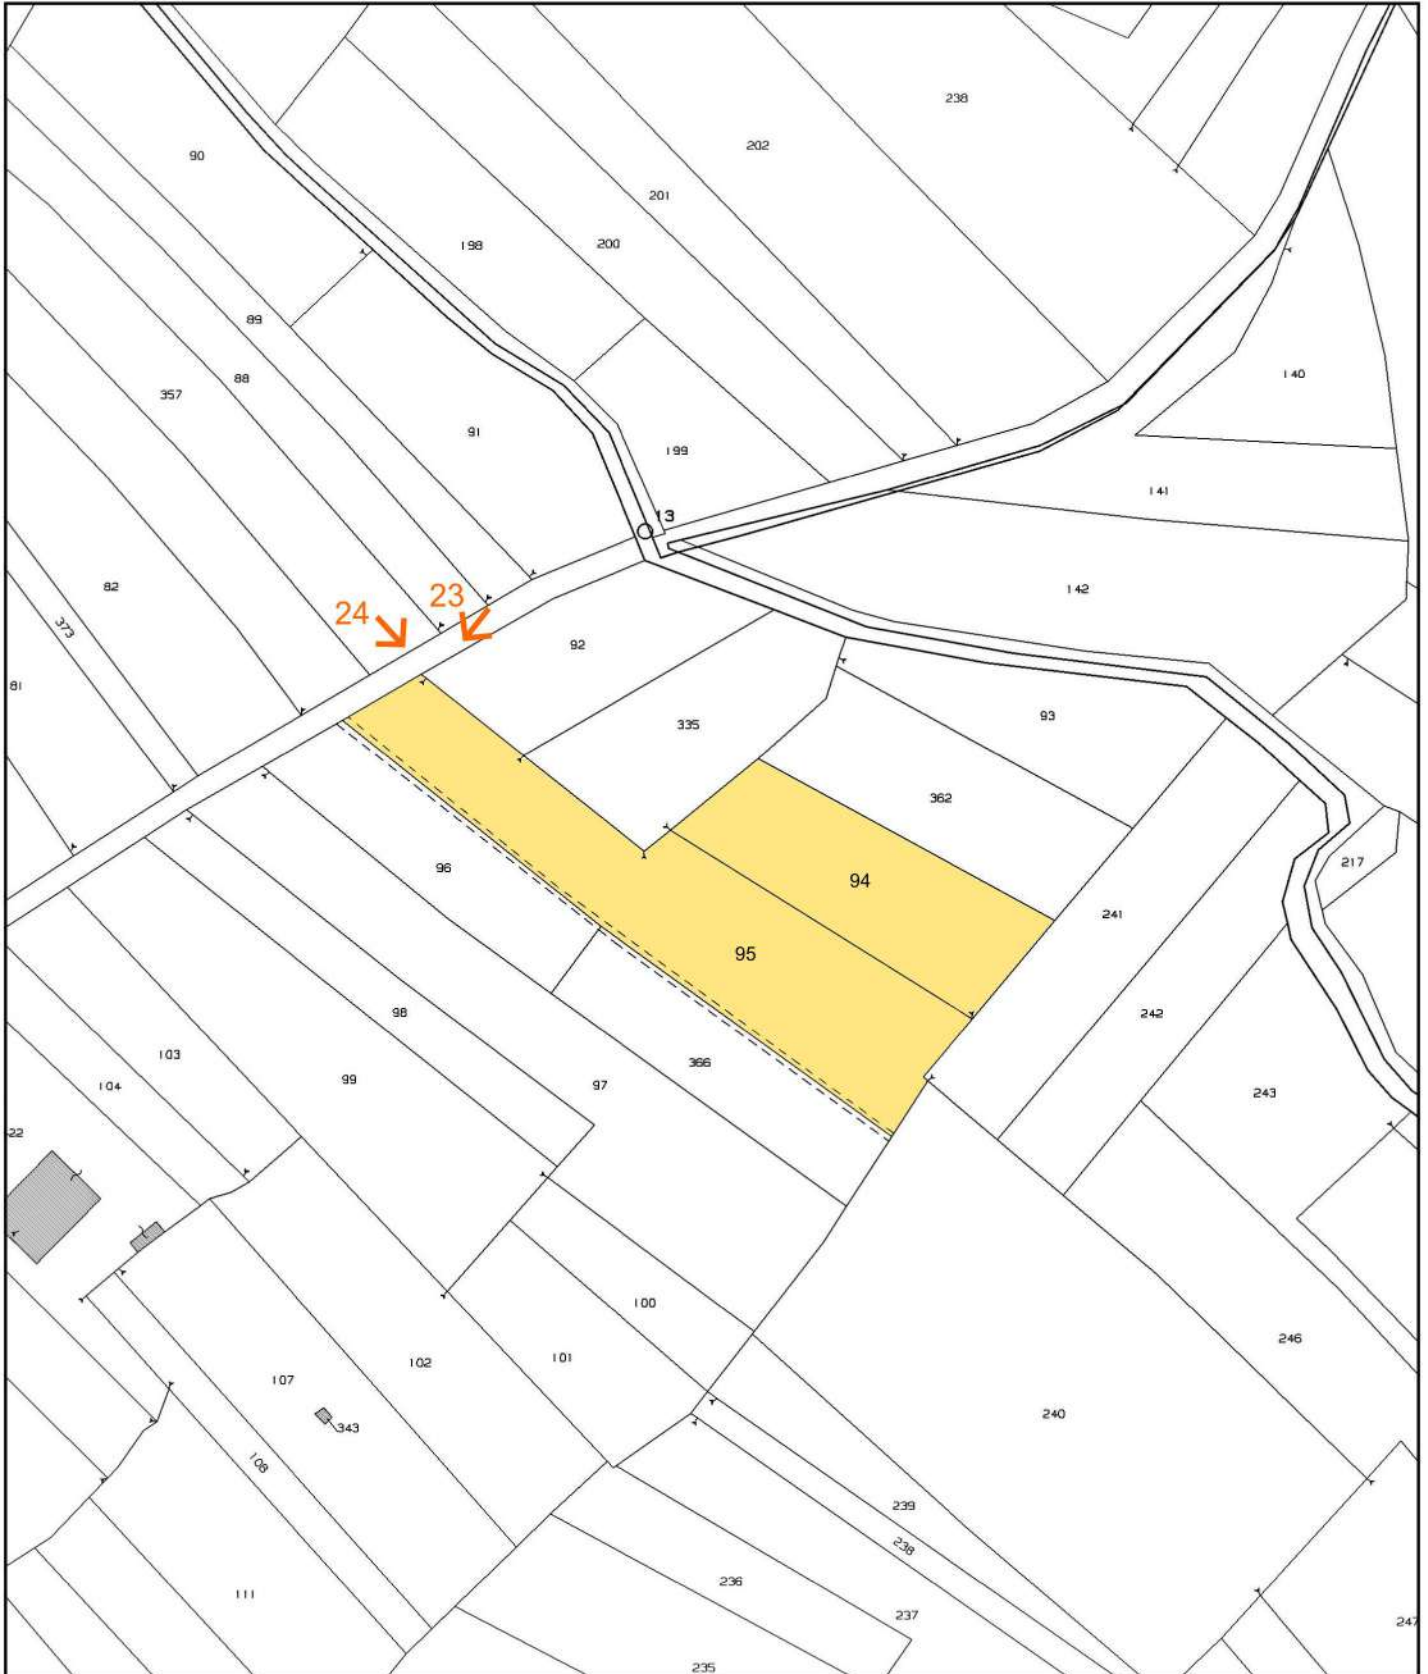
cortile

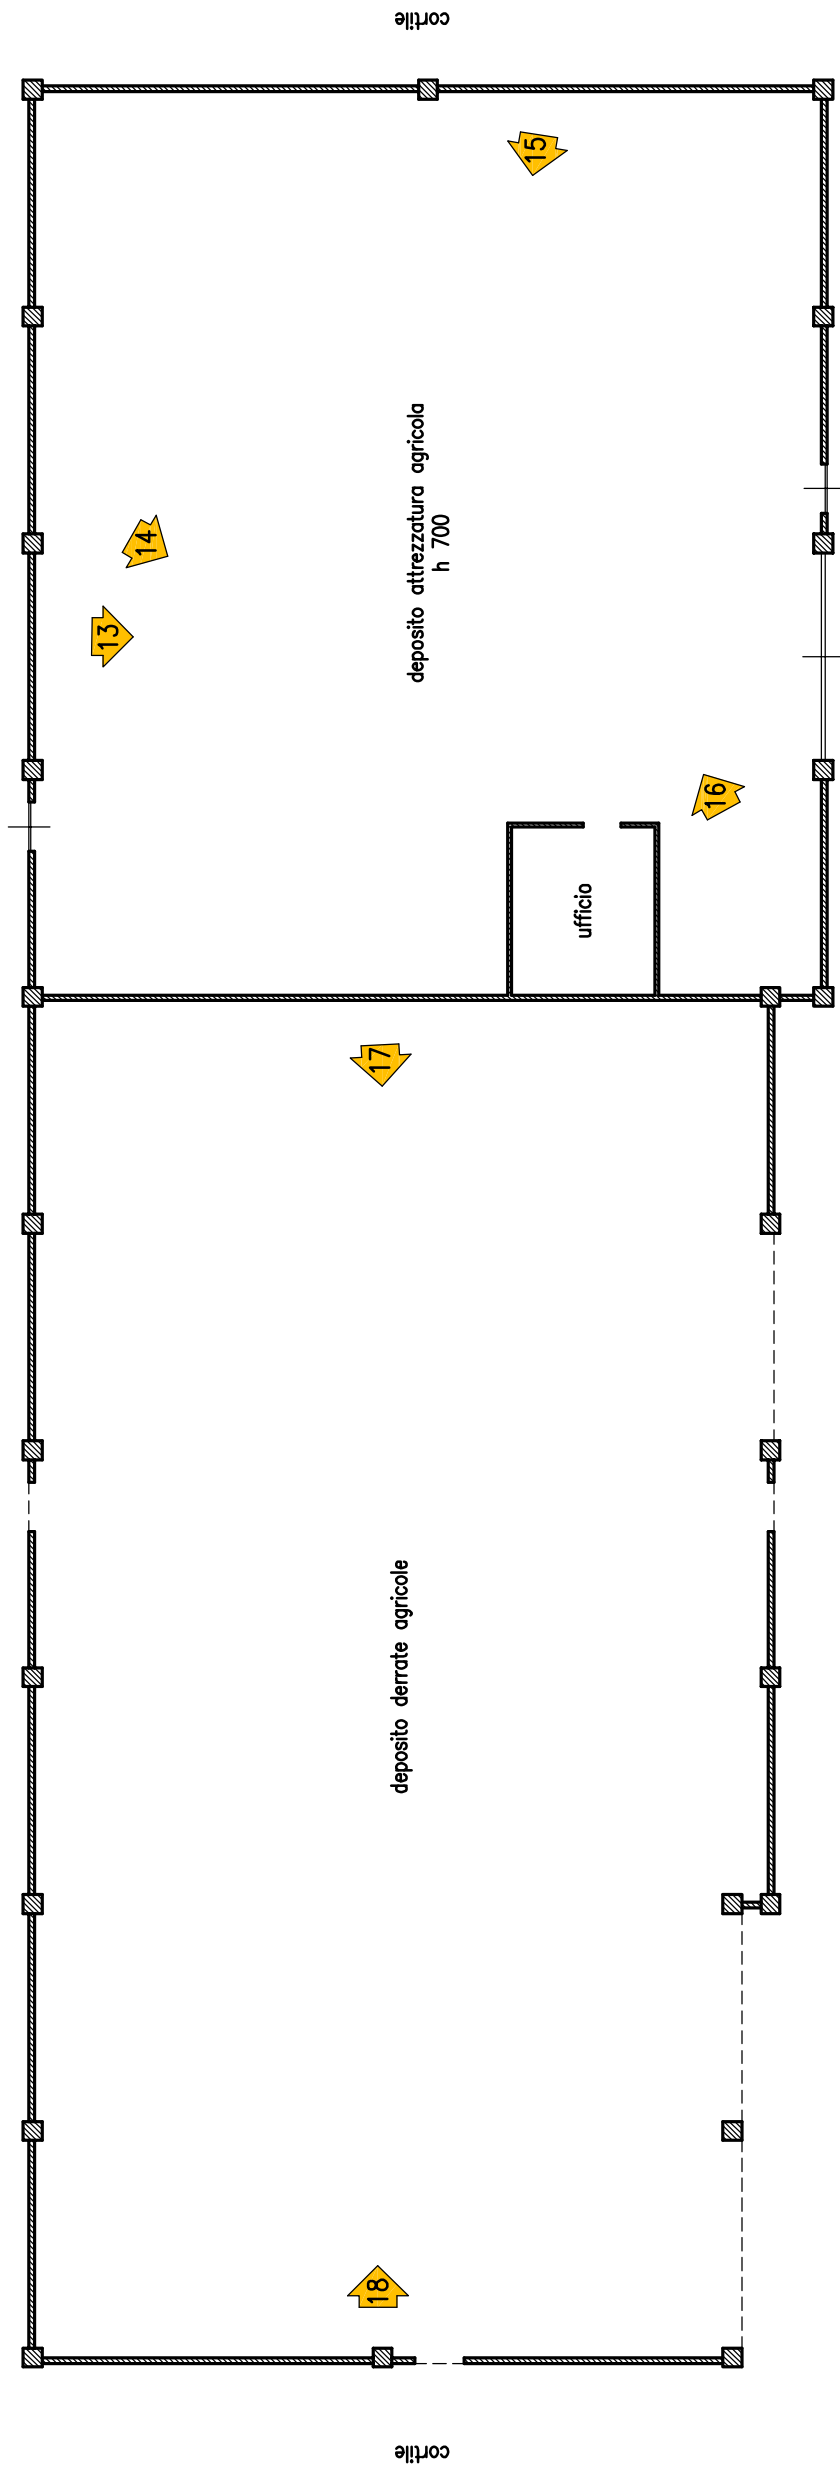


cortile

 immobili oggetto di esecuzione

 stazione rilievo fotografico



 immobili oggetto di esecuzione

 stazione rilievo fotografico

